




TLORIS KLETNE ETAŽE

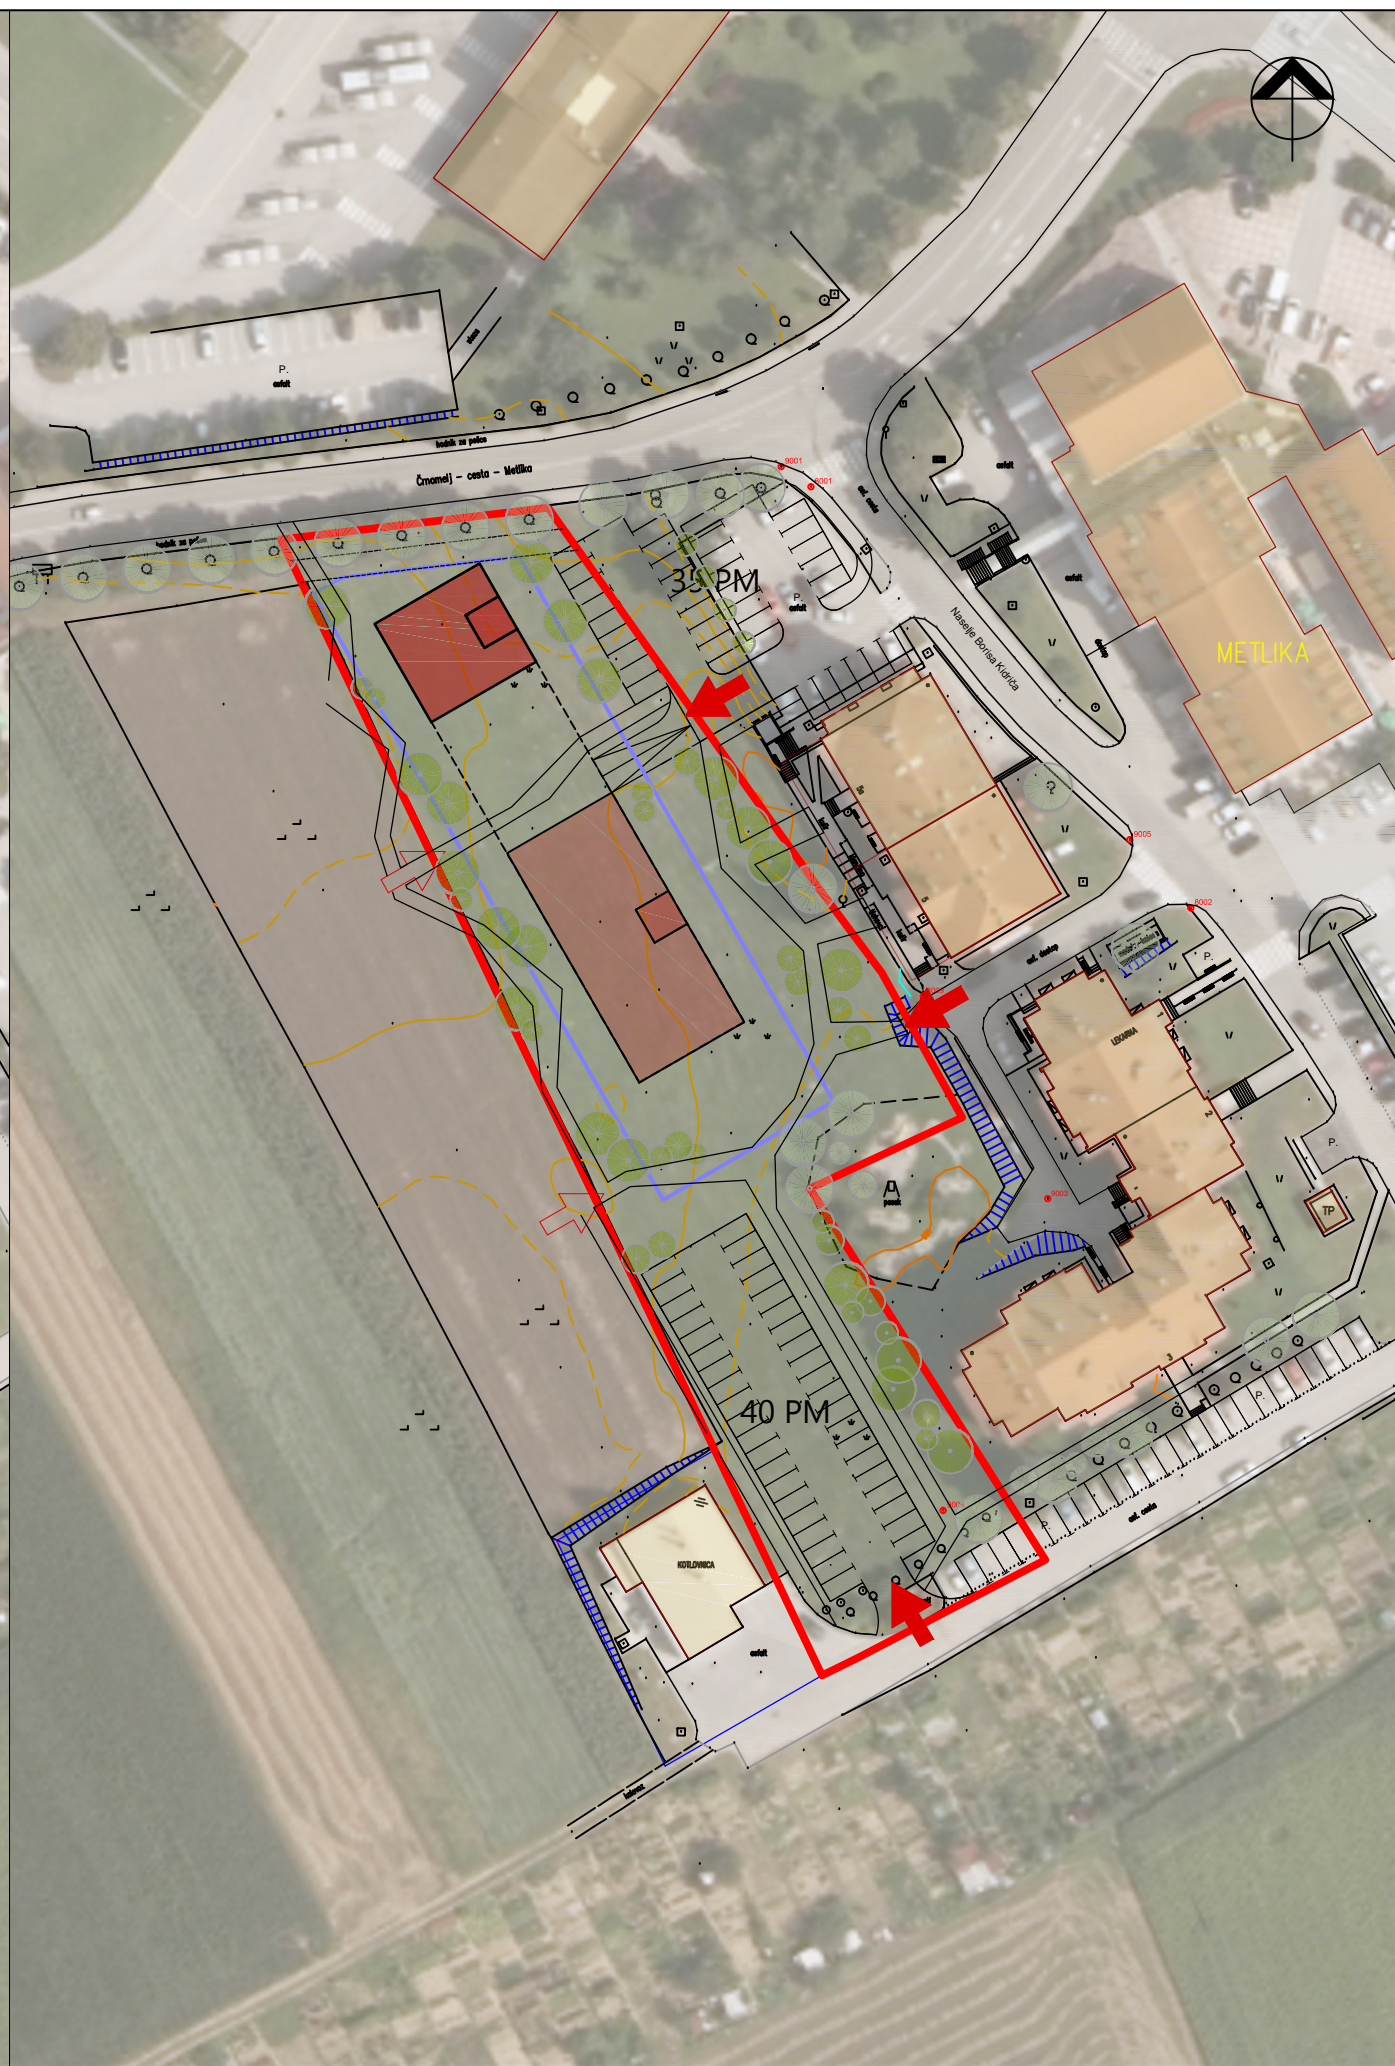

TLORIS PRITLIČNE ETAŽE

LEGENDA:

- meja območja urejanja (OPPN NBK-1)
- meja celotnega območja (MET-8-OPPNa)
- meja območja za razvoj stavb
- obstoječe stavbe
- predvidene novogradnje na območju OPPN
- predvidene novogradnje na območju EUP MET-8-OPPNa
- ← vhodi na območje urejanja

OPOMBE: Vse predvidene novogradnje so narisane informativno!

podloga: GN2018, GEOS d.o.o.

naročnik	Občina Metlika	načrtovalec:	ACER <small>ACER Novo mesto d.o.o.</small>
prilagodilnik	Občina Metlika		
vodja naloge	IGOR ČRNUGELJ, univ.dipl.inž.arh., ZAPS A-1079		
sodelavci	mag. JELKA HUDOKLIN, univ.dipl.inž.kraj.arh., ZAPS KA-0850 mag. RADOVAN NIKIĆ, univ.dipl.inž.grad., IZS G-0324 mag. ZORAN GAJSKI, univ.dipl.gosp.inž., IZS G-3043		
naloga	OBČINSKI PODROBNI PROSTORSKI NAČRT NBK-1 (del območja MET-8-OPPNa)	št. naloge	IC-05/20
		datum	september 2020
faza	IZHODIŠČA	merilo	št. lista
UREDITVENA SITUACIJA		1:1.000	3