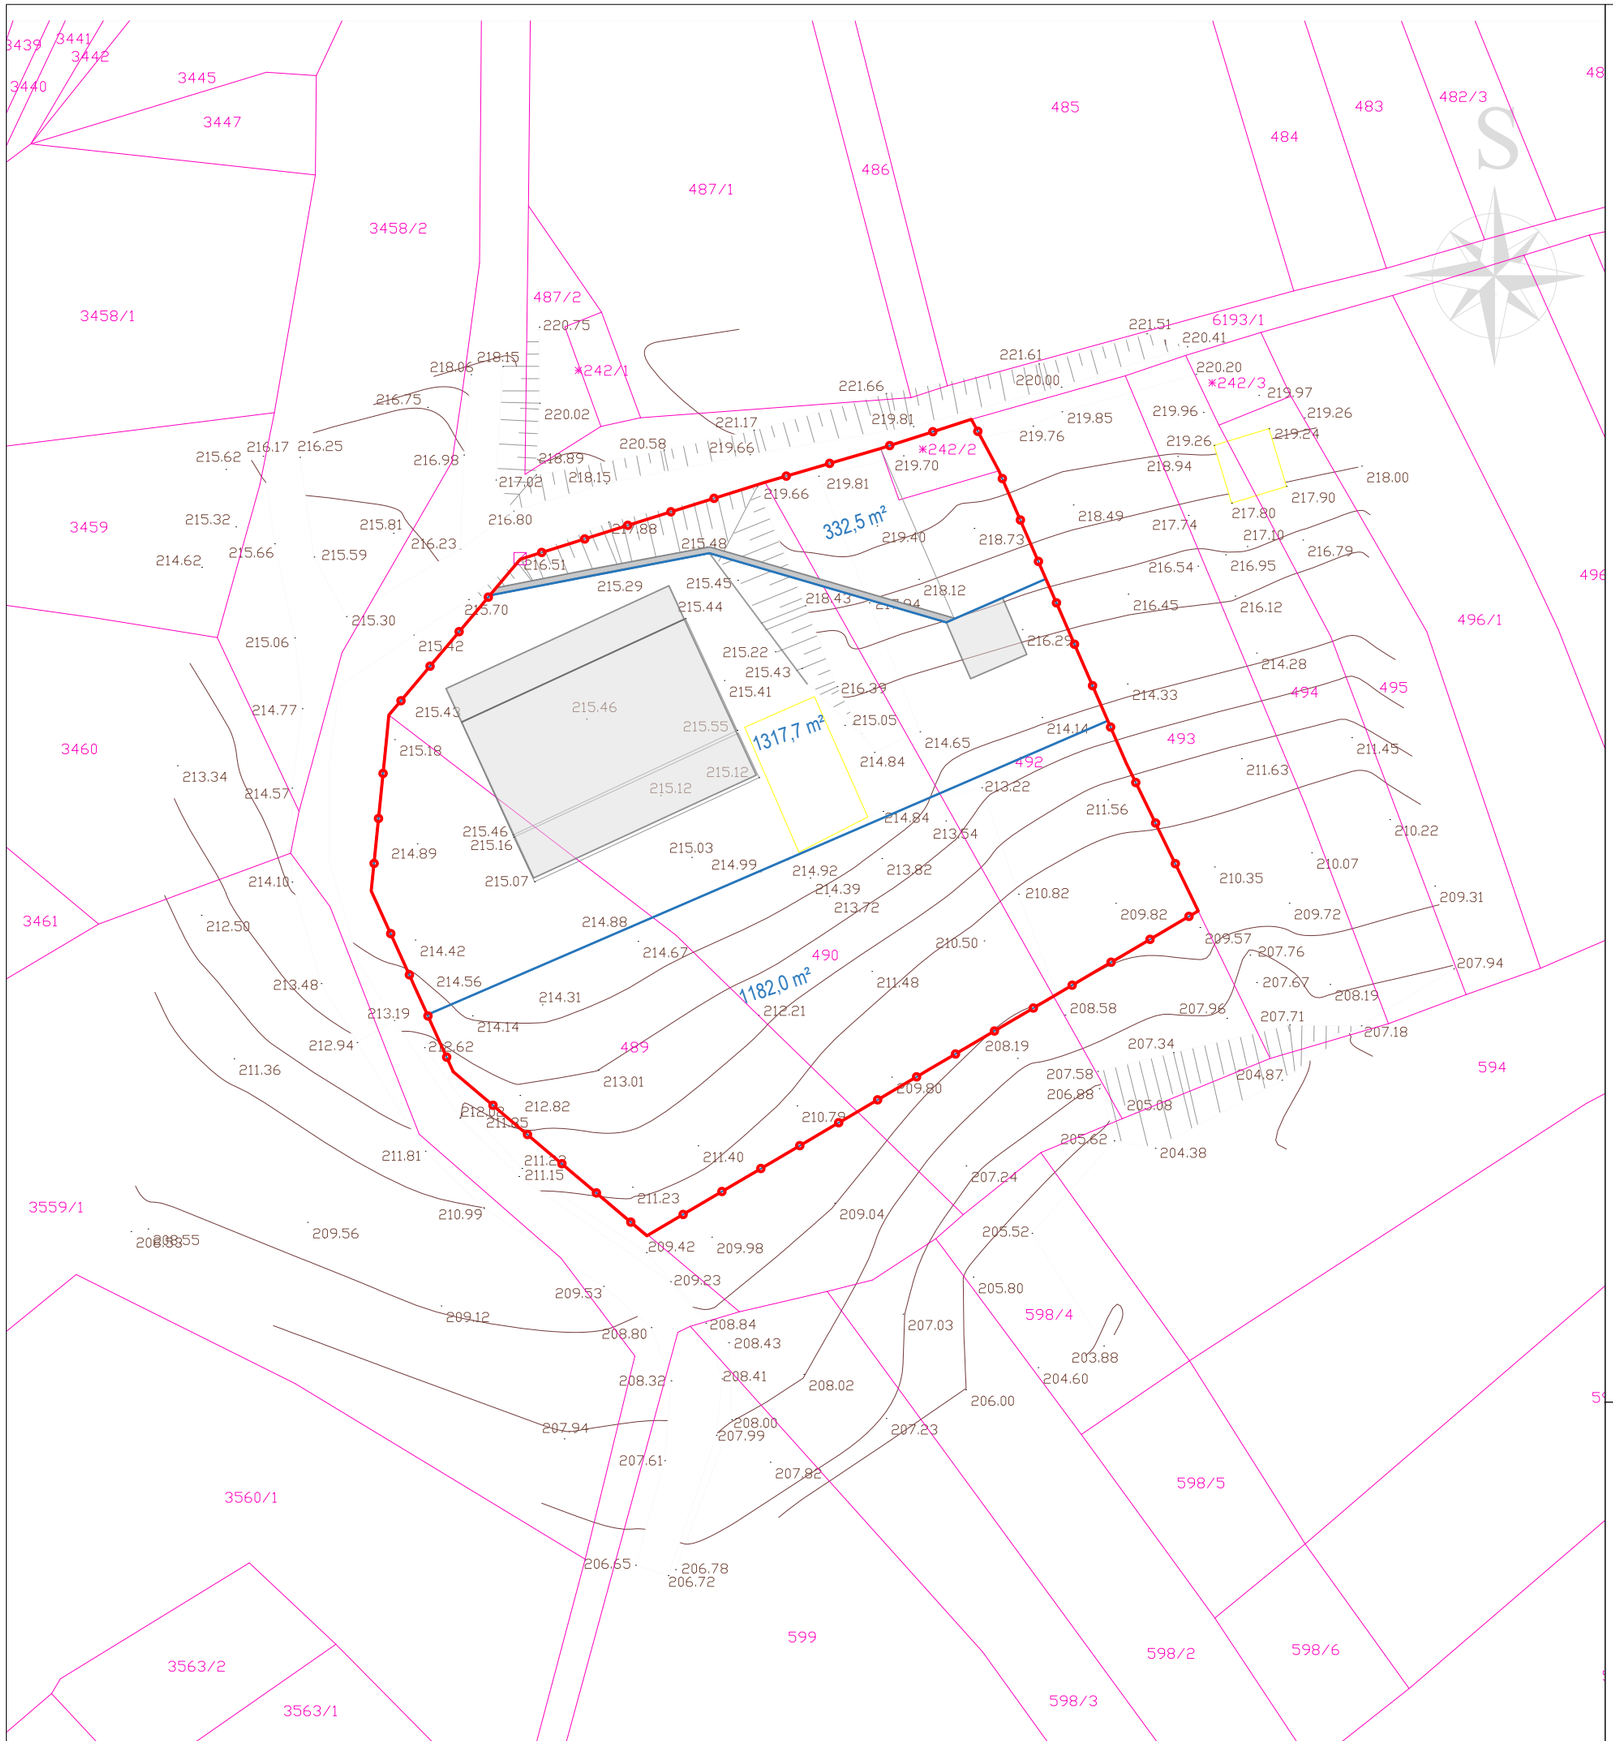

LEGENDA:

- Meja območja OPPN
- Obstoječa parcelna meja
- Predvidena parcelna meja
- Predviden objekt

Naslov karte:	NAČRT PARCELACIJE		
Vsebina:	OPPN za širitev kmetijskega gospodarstva z id. št. KMG-MID 100223539 v Drašičih		
Pripravljavec:	Občina Metlika, Mestni trg 24, 8330 Metlika	Faza:	Osnutek
Izdelovalec:	SAPO d.o.o., Ulica pod lipo 15, 8340 Črnomelj	Ident.št.:	6015
Prostorski načrtovalec:	Danijela Kure Kastelc, univ. dipl. inž. arh.	PA PPN ZAPS 1559	
Sodelavec:	Matej Kure, dipl. vizual. umet.		
	Teja Golob, dipl. inž. arh. urb.		
Številka projekta:	OPPN - 1/2025		
Datum:	september 2025		
Merilo:	1:500	Številka risbe:	10